


PARTER

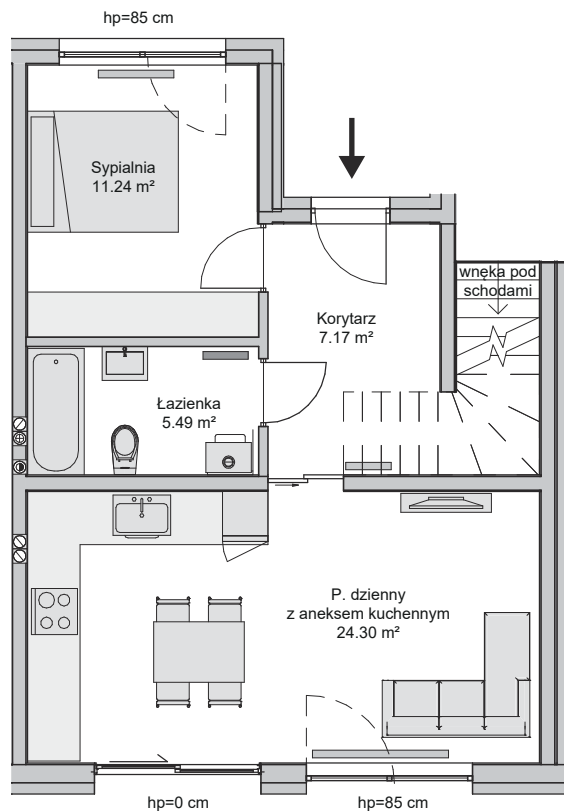

SKALA 1:100

SPECYFIKACJA

Numer lokalu	11A
Liczba pokoi	2
Powierzchnia ogrodu	ok. 57 m ²
Powierzchnia lokalu mieszkalnego	48.20 m ²

POŁOŻENIE NA PLANIE OSIEDLA

