


# Verde Park

ul. Sezamkowa, Dębogórze

verdepark.pl

## PARTER

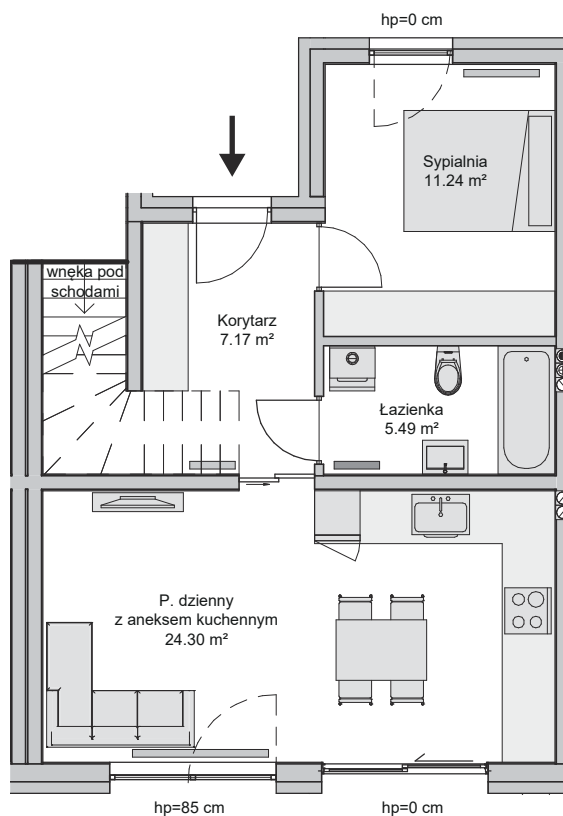


SKALA 1:100

## SPECYFIKACJA

Numer lokalu	12A
Liczba pokoi	2
Powierzchnia ogrodu	ok. 57 m <sup>2</sup>
Powierzchnia lokalu mieszkalnego	48.20 m <sup>2</sup>

## POŁOŻENIE NA PLANIE OSIEDLA

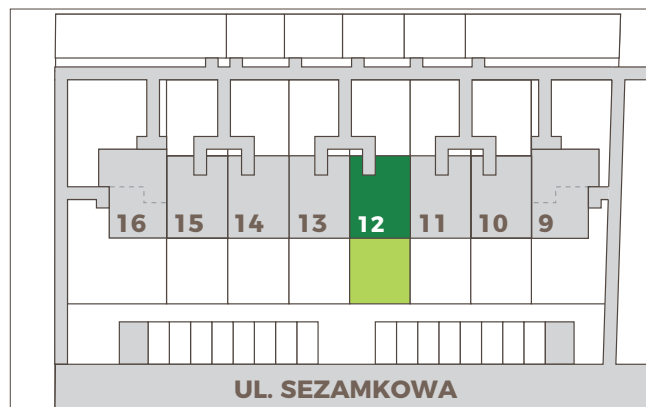

Biuro sprzedaży:  
pon-pt 8:00-16:00\*

✉ sprzedaz@dsdevelopment.pl  
☎ 58 679 29 59

DS Development Sp. z o. o. Sp. K.  
ul. Kalinowa 6, 81-198 Kosakowo

 **DSDEVELOPMENT**  
THINK FREE

\*Istnieje możliwość umówienia spotkania w innych godzinach oraz w soboty, po wcześniejszym kontakcie telefonicznym.