


Verde Park


ul. Sezamkowa, Dębogórze

verdepark.pl

PARTER

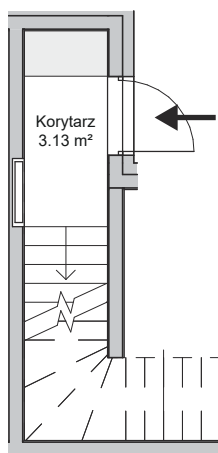


PIĘTRO

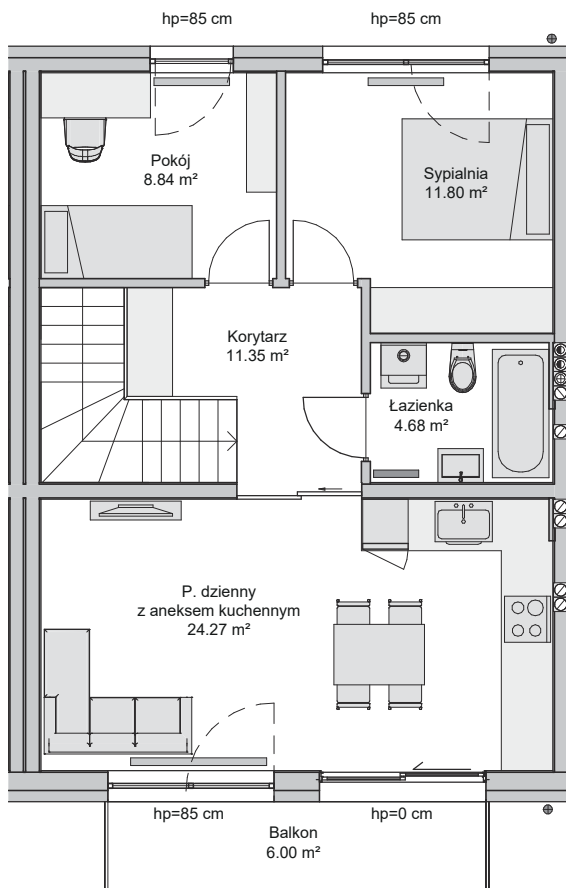

SKALA 1:100


PODDASZE

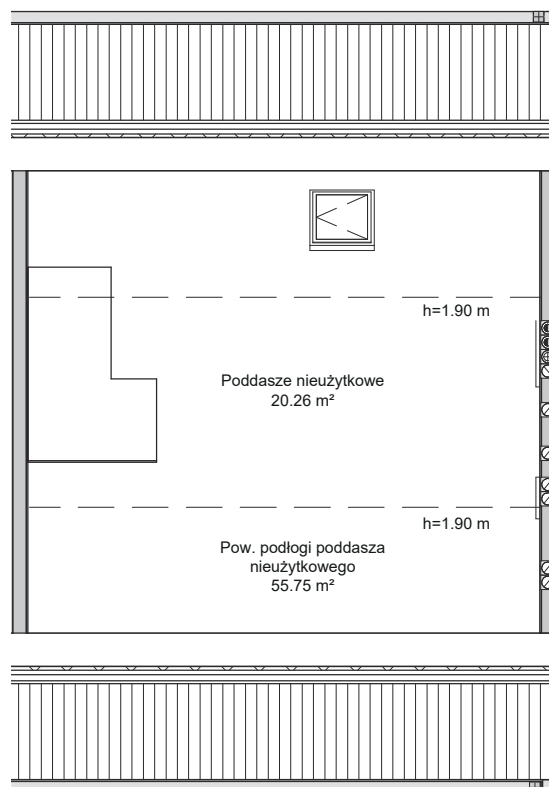

SPECYFIKACJA

Numer lokalu	12B
Liczba pokoi	3
Powierzchnia balkonu	6.00 m ²
Powierzchnia lokalu mieszkalnego	64.07 m ²
Pow. podłogi poddasza nieużytkowego	55.75 m ²

POŁOŻENIE NA PLANIE OSIEDLA

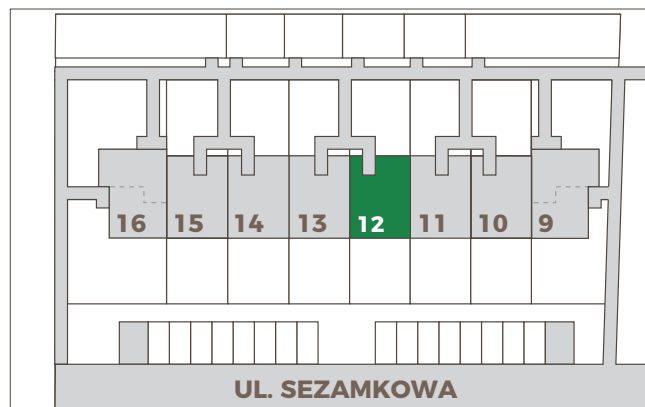

Biuro sprzedaży:
pon-pt 8:00-16:00*

✉ sprzedaz@dsdevelopment.pl
☎ 58 679 29 59

DS Development Sp. z o. o. Sp. K.
ul. Kalinowa 6, 81-198 Kosakowo



*Istnieje możliwość umówienia spotkania w innych godzinach oraz w soboty, po wcześniejszym kontakcie telefonicznym.