


Verde Park

ul. Sezamkowa, Dębogórze

verdepark.pl

PARTER

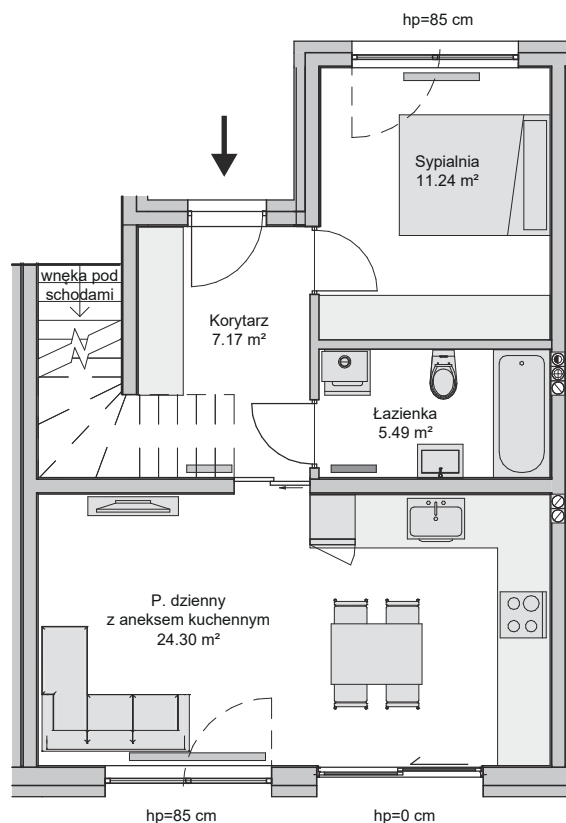


SKALA 1:100

SPECYFIKACJA

Numer lokalu	14A
Liczba pokoi	2
Powierzchnia ogrodu	ok. 57 m ²
Powierzchnia lokalu mieszkalnego	48.20 m ²

POŁOŻENIE NA PLANIE OSIEDLA

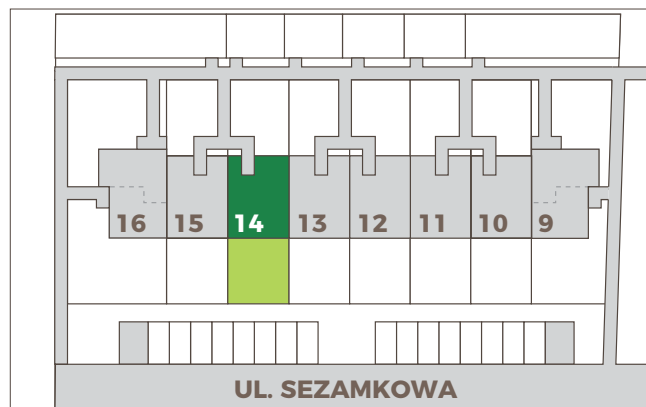

Biuro sprzedaży:
pon-pt 8:00-16:00*

✉ sprzedaz@dsdevelopment.pl
☎ 58 679 29 59

DS Development Sp. z o. o. Sp. K.
ul. Kalinowa 6, 81-198 Kosakowo



*Istnieje możliwość umówienia spotkania w innych godzinach oraz w soboty, po wcześniejszym kontakcie telefonicznym.