


Verde Park

ul. Sezamkowa, Dębogórze

verdepark.pl


SPECYFIKACJA

Numer lokalu	3
Kondygnacja	2 - Piętro
Powierzchnia lokalu	30.87 m ²

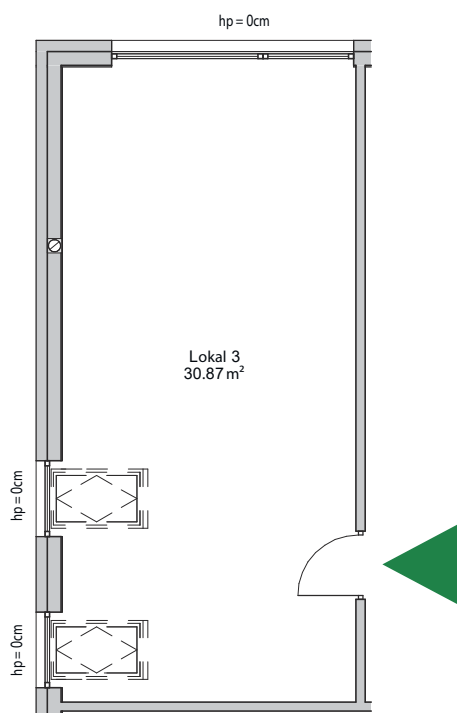


RZUT BUDYNKU

PIĘTRO

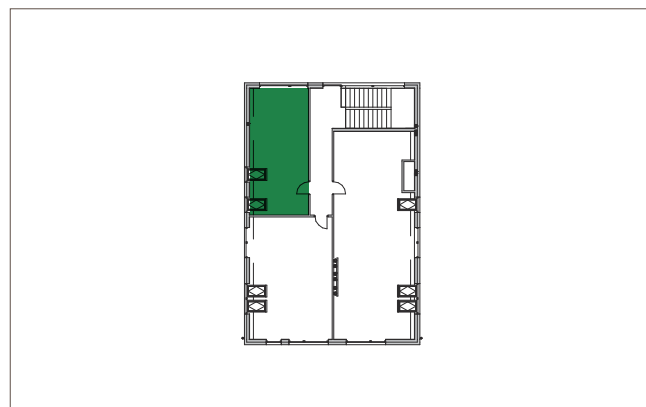

POŁOŻENIE NA PLANIE OSIEDLA

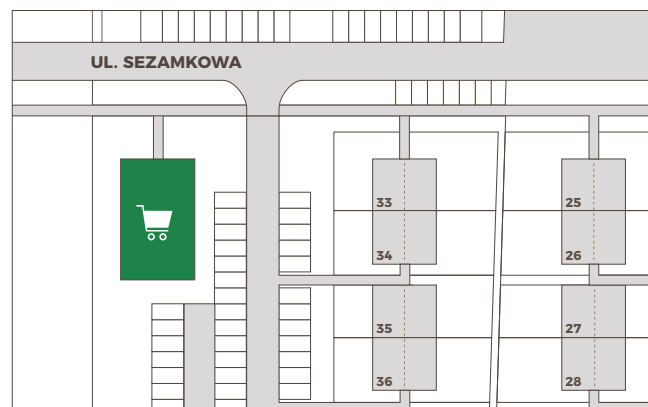

SKALA 1:100

Biuro sprzedaży:
pon-pt 8:00-16:00*

✉ sprzedaz@dsdevelopment.pl
☎ 58 679 29 59

DS Development Sp. z o. o. Sp. K.
ul. Kalinowa 6, 81-198 Kosakowo



*Istnieje możliwość umówienia spotkania w innych godzinach oraz w soboty, po wcześniejszym kontakcie telefonicznym.