

# Verde Park

ul. Sezamkowa, Dębogórze



verdepark.pl

## SPECYFIKACJA


Numer lokalu	5
Kondygnacja	2 - Piętro
Powierzchnia lokalu	68.34 m <sup>2</sup>

## RZUT BUDYNKU

## PIĘTRO

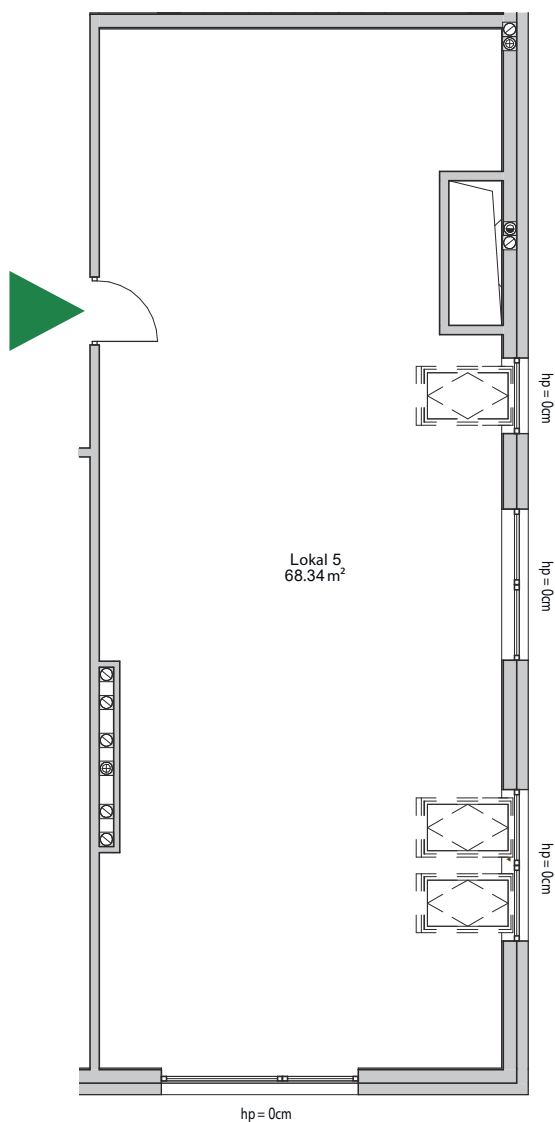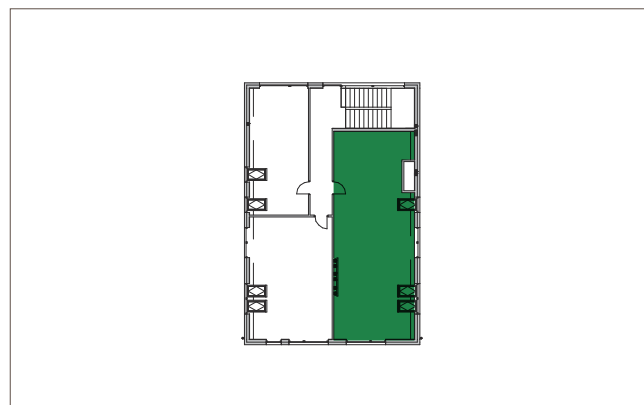

## POŁOŻENIE NA PLANIE OSIEDLA

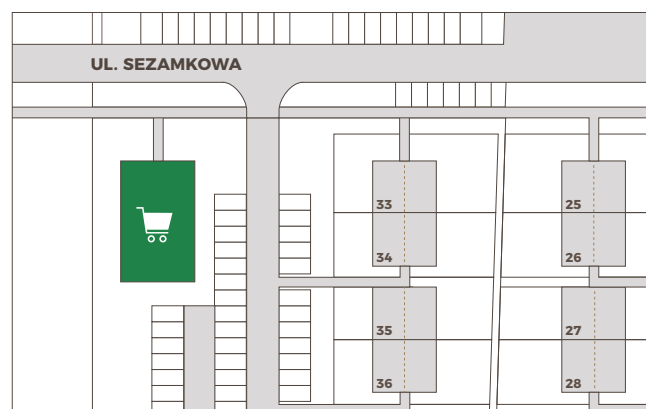

SKALA 1:100

Biuro sprzedaży:  
pon-pt 8:00-16:00\*

✉ [sprzedaz@dsdevelopment.pl](mailto:sprzedaz@dsdevelopment.pl)  
☎ 58 679 29 59

DS Development Sp. z o. o. Sp. K.  
ul. Kalinowa 6, 81-198 Kosakowo



\*Istnieje możliwość umówienia spotkania w innych godzinach oraz w soboty, po wcześniejszym kontakcie telefonicznym.