


Verde Park


ul. Sezamkowa, Dębogórze

verdepark.pl


PARTER

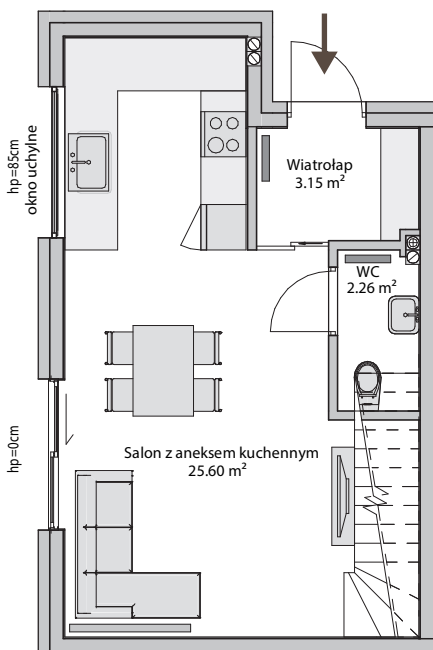

PIĘTRO

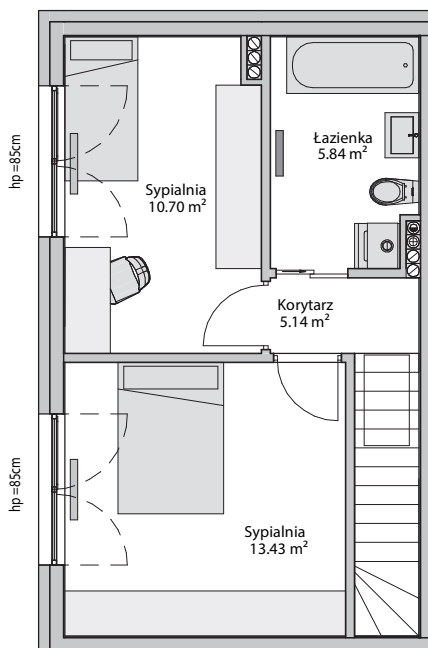

PODDASZE

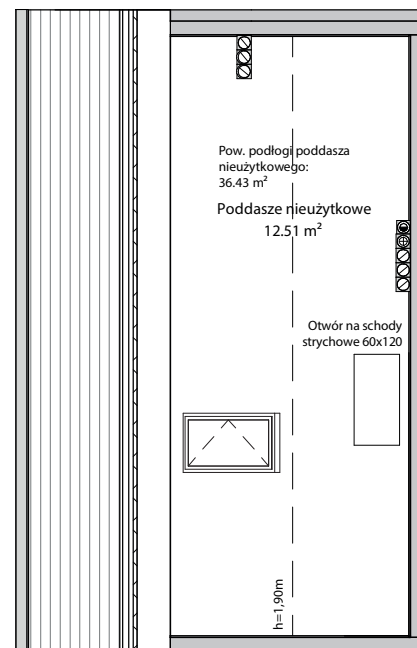


SKALA 1:100

SPECYFIKACJA

Numer lokalu	23B
Liczba pokoi	3
Powierzchnia ogrodu	ok. 83 m²
Powierzchnia lokalu mieszkalnego	66.12 m²
Pow. podłogi poddasza nieużytkowego	36.43 m²

POŁOŻENIE NA PLANIE OSIEDLA

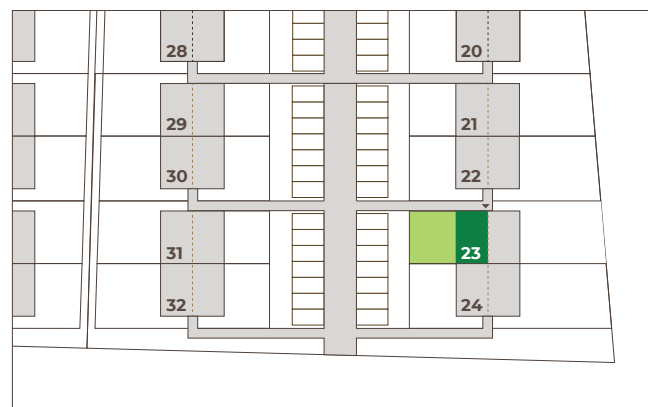

Biuro sprzedaży:
pon-pt 8:00-16:00*

✉ sprzedaz@dsdevelopment.pl
☎ 58 679 29 59

DS Development Sp. z o. o. Sp. K.
ul. Kalinowa 6, 81-198 Kosakowo



*Istnieje możliwość umówienia spotkania w innych godzinach oraz w soboty, po wcześniejszym kontakcie telefonicznym.