


# Verde Park


ul. Sezamkowa, Dębogórze

verdepark.pl


## PARTER

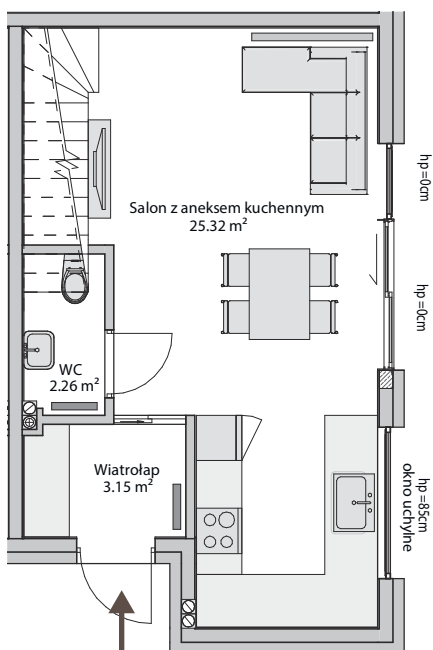

## PIĘTRO

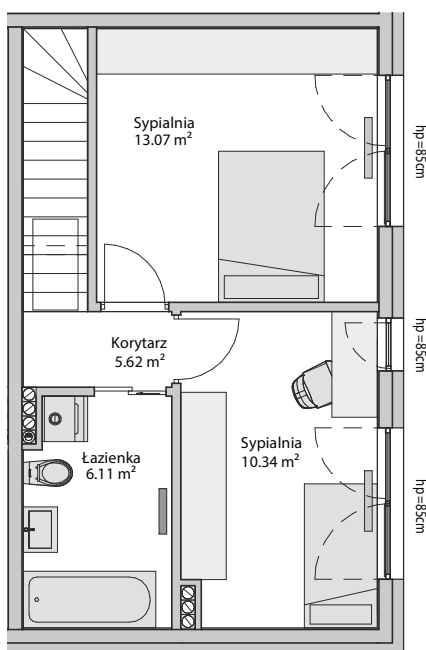

## PODDASZE

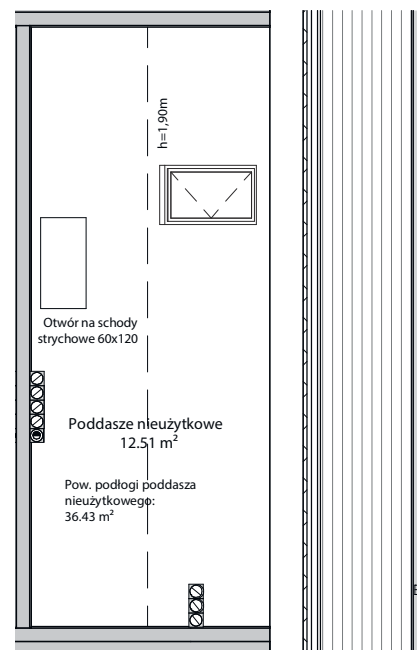


SKALA 1:100

## SPECYFIKACJA

Numer lokalu	<b>26A</b>
Liczba pokoi	<b>3</b>
Powierzchnia ogrodu	<b>ok. 68 m<sup>2</sup></b>
Powierzchnia lokalu mieszkalnego	<b>65.87 m<sup>2</sup></b>
Pow. podłogi poddasza nieużytkowego	<b>36.43 m<sup>2</sup></b>

## POŁOŻENIE NA PLANIE OSIEDLA

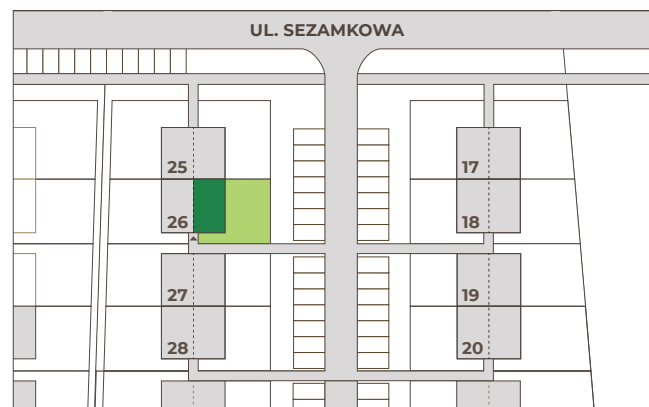

Biuro sprzedaży:  
pon-pt 8:00-16:00\*

✉ [sprzedaz@dsdevelopment.pl](mailto:sprzedaz@dsdevelopment.pl)  
☎ 58 679 29 59

DS Development Sp. z o. o. Sp. K.  
ul. Kalinowa 6, 81-198 Kosakowo



\*Istnieje możliwość umówienia spotkania w innych godzinach oraz w soboty, po wcześniejszym kontakcie telefonicznym.