


# Verde Park


ul. Sezamkowa, Dębogórze

verdepark.pl


## PARTER

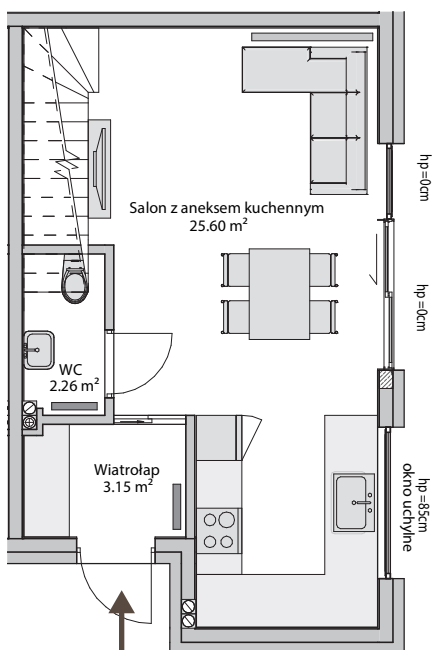

## PIĘTRO

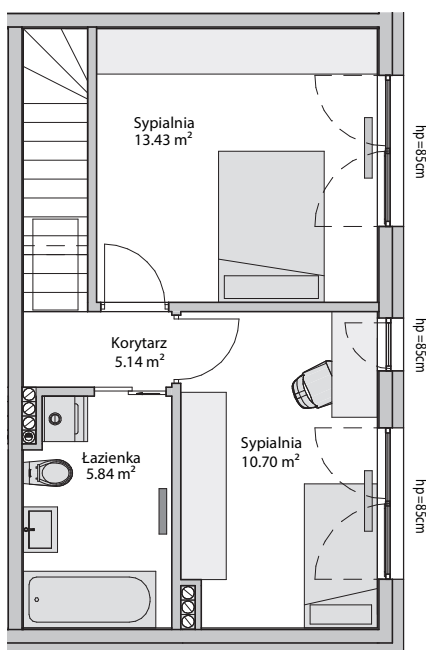

## PODDASZE

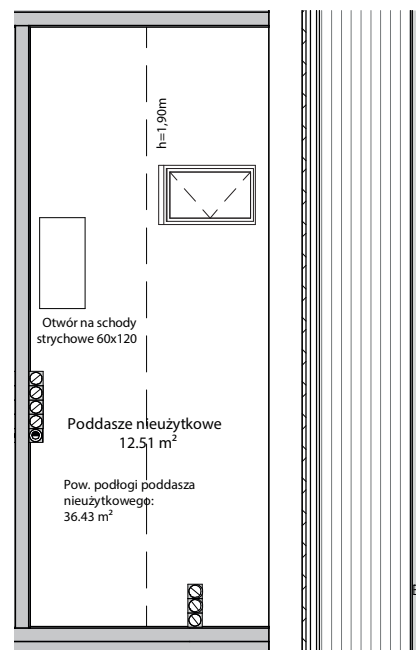

SKALA 1:100

## SPECYFIKACJA

Numer lokalu	30A
Liczba pokoi	3
Powierzchnia ogrodu	ok. 70 m <sup>2</sup>
Powierzchnia lokalu mieszkalnego	66.12 m <sup>2</sup>
Pow. podłogi poddasza nieużytkowego	36.43 m <sup>2</sup>

## POŁOŻENIE NA PLANIE OSIEDLA



Biuro sprzedaży:  
pon-pt 8:00-16:00\*

✉ [sprzedaz@dsdevelopment.pl](mailto:sprzedaz@dsdevelopment.pl)  
☎ 58 679 29 59

DS Development Sp. z o. o. Sp. K.  
ul. Kalinowa 6, 81-198 Kosakowo



\*Istnieje możliwość umówienia spotkania w innych godzinach oraz w soboty, po wcześniejszym kontakcie telefonicznym.