


Verde Park


ul. Sezamkowa, Dębogórze

verdepark.pl


PARTER

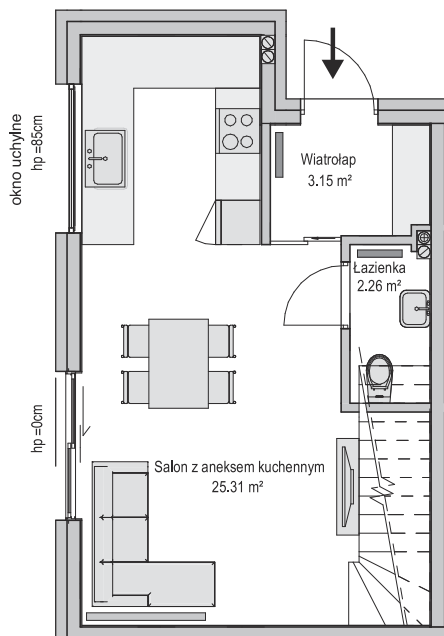

PIĘTRO

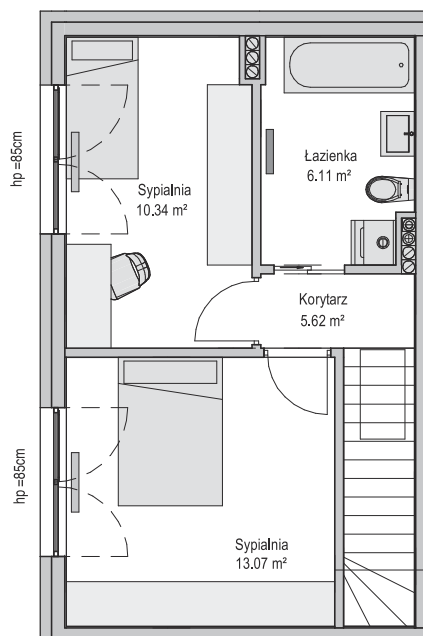

PODDASZE

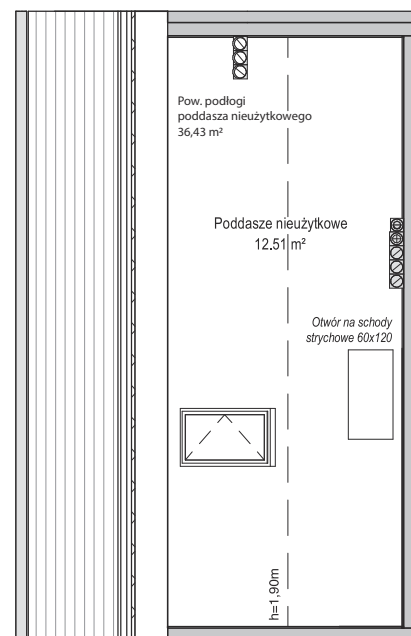

SKALA 1:100

SPECYFIKACJA

| | |
|-------------------------------------|-----------------------------|
| Numer lokalu | 35B |
| Liczba pokoi | 3 |
| Powierzchnia ogrodu | ok. 53 m² |
| Powierzchnia lokalu mieszkalnego | 65.86 m² |
| Pow. podłogi poddasza nieużytkowego | 36.43 m² |

POŁOŻENIE NA PLANIE OSIEDLA



Biuro sprzedaży:
pon-pt 8:00-16:00*

✉ sprzedaz@dsdevelopment.pl
☎ 58 679 29 59

DS Development Sp. z o. o. Sp. K.
ul. Kalinowa 6/1, 81-198 Kosakowo



*Istnieje możliwość umówienia spotkania w innych godzinach oraz w soboty, po wcześniejszym kontakcie telefonicznym.