


# Verde Park

ul. Sezamkowa, Dębogórze


verdepark.pl

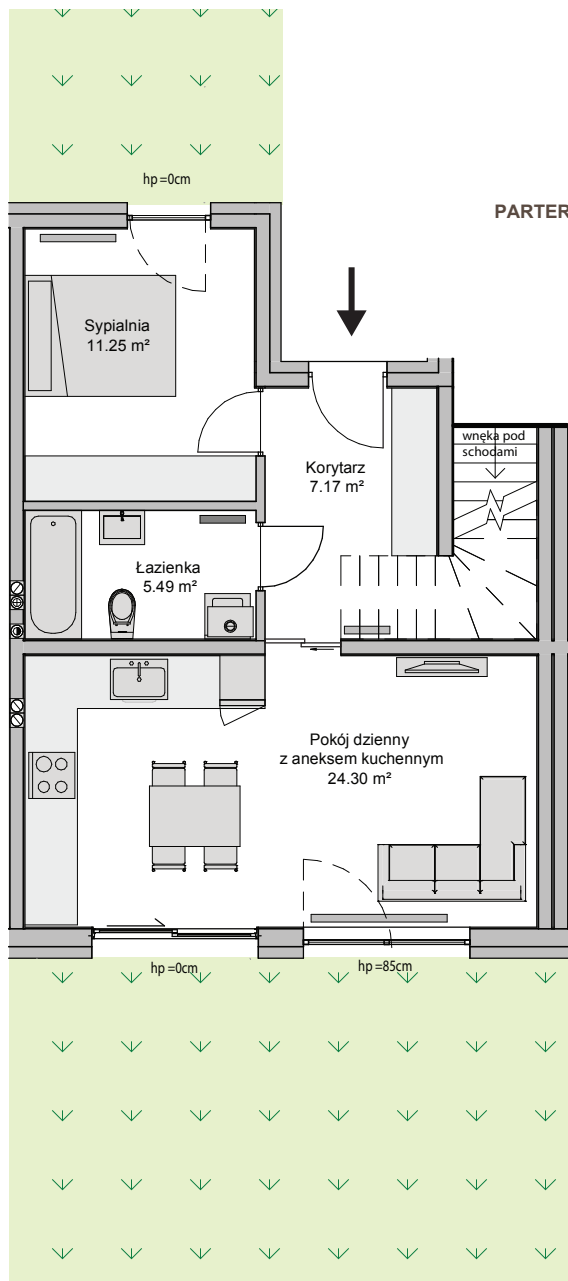

## SPECYFIKACJA

Numer lokalu	<b>5A</b>
Liczba pokoi	<b>2</b>
Powierzchnia ogrodu	<b>ok. 101 m<sup>2</sup></b>
Powierzchnia lokalu mieszkalnego	<b>48.21 m<sup>2</sup></b>

## POŁOŻENIE NA PLANIE OSIEDLA

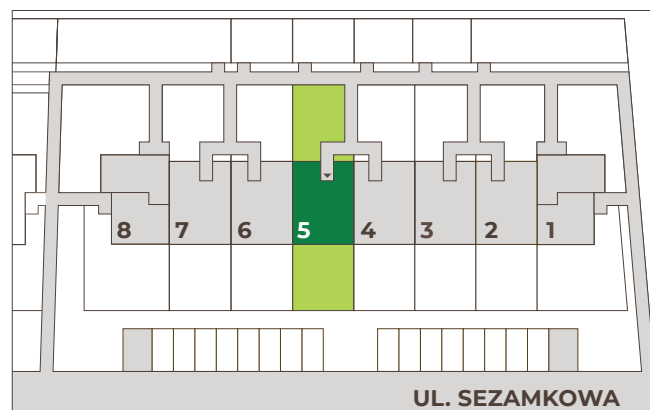

SKALA 1:100

Biuro sprzedaży:  
pon-pt 8:00-16:00\*

✉ [sprzedaz@dsdevelopment.pl](mailto:sprzedaz@dsdevelopment.pl)  
☎ 58 679 29 59

DS Development Sp. z o. o. Sp. K.  
ul. Kalinowa 6, 81-198 Kosakowo



\*Istnieje możliwość umówienia spotkania w innych godzinach oraz w soboty, po wcześniejszym kontakcie telefonicznym.